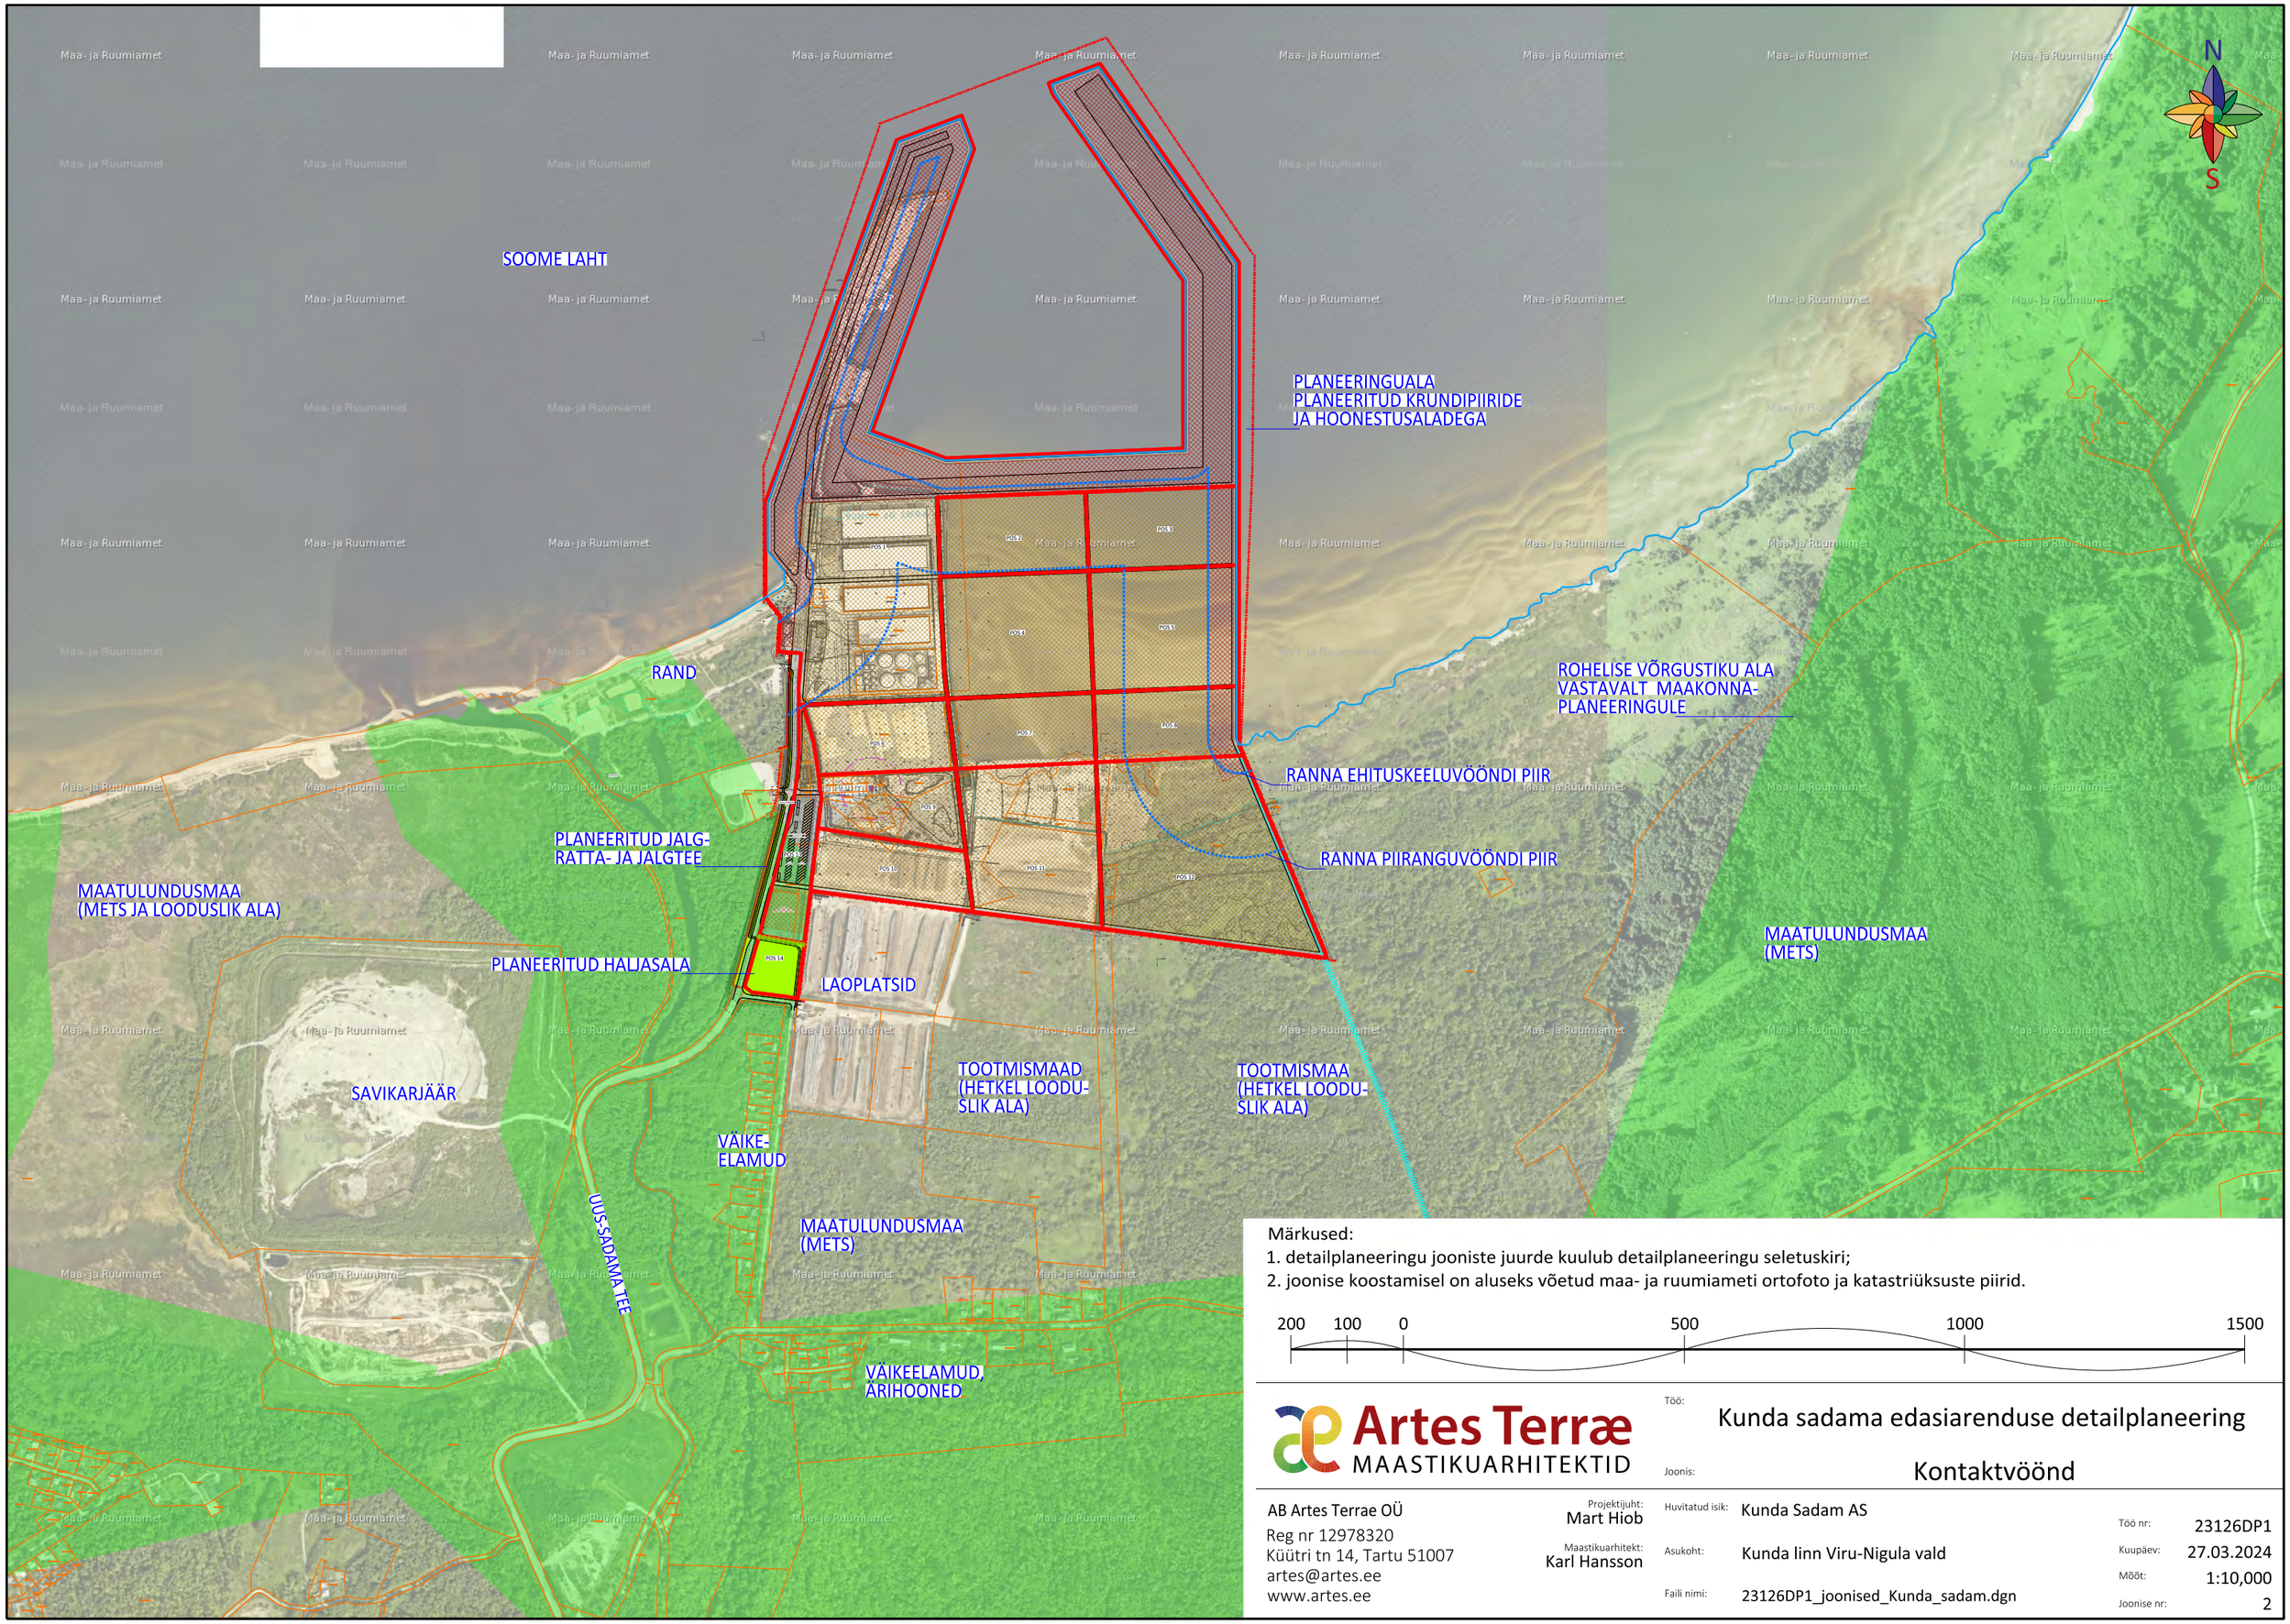



Märkused:
1. detailplaneeringu jooniste juurde kuulub detailplaneeringu seletuskiri;
2. joonise koostamisel on aluseks võetud maa- ja ruumiameti ortofoto ja katastriüksuste piirid.

200 100 0 500 1000 1500

Artes Terræ
MAASTIKUARHITEKTID

AB Artes Terrae OÜ
Reg nr 12978320
Küütri tn 14, Tartu 51007
artes@artes.ee
www.artes.ee

Projektijuht: Mart Hiob
Maastikuarhitekt: Karl Hansson

Töö: Kunda sadama edasiarenduse detailplaneering
Joonis: Kontaktvöönd

Huvitatud isik: Kunda Sadam AS
Asukoht: Kunda linn Viru-Nigula vald
Faili nimi: 23126DP1_joonised_Kunda_sadam.dgn

Töö nr: 23126DP1
Kuupäev: 27.03.2024
Mõõt: 1:10,000
Joonise nr: 2