


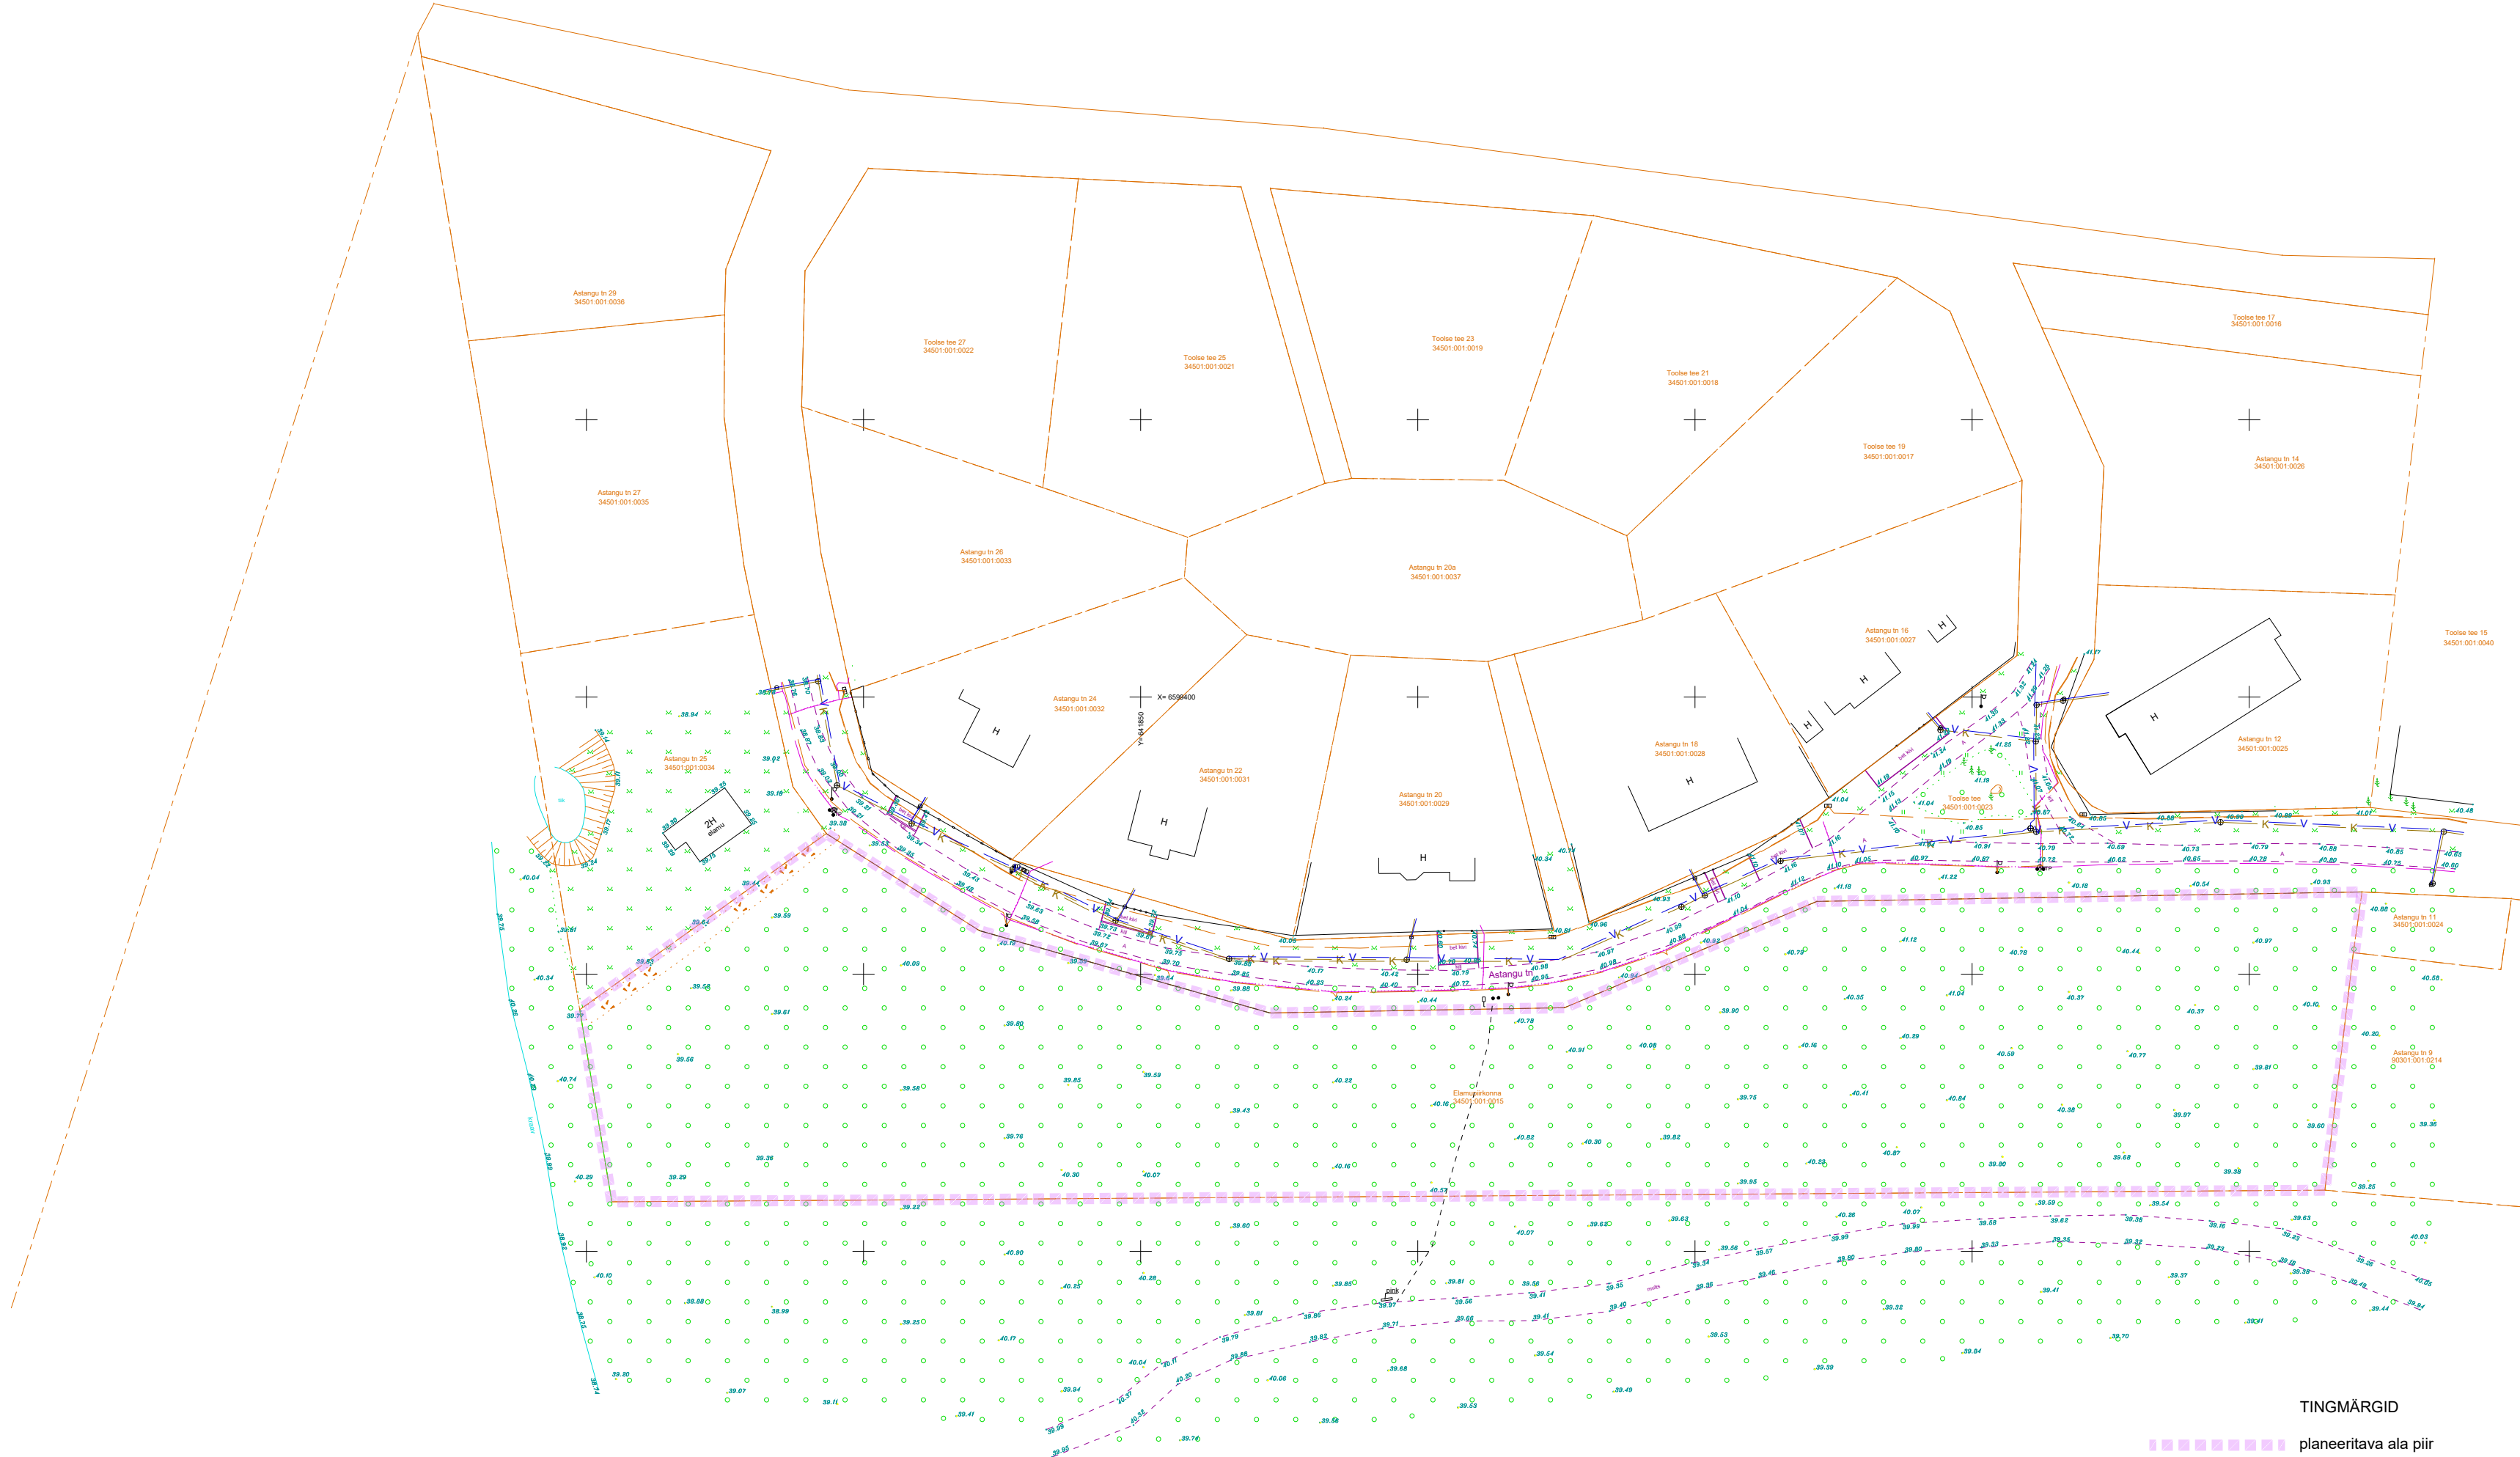

Geodeetilise alusplaan Radaan OÜ töö nr 2932G25, 03.06.2025.

|   |                                                                 |                     |                                     |
|---|-----------------------------------------------------------------|---------------------|-------------------------------------|
| <b>Visioon</b><br>PROJEKT<br>Osaühing Visioonprojekt<br>reg 10481526<br>Kivimäe tee 5 Rae k Rae v Harjumaa 75310<br>tel +372 5017159<br>loona@visioonprojekt.eu | Elamupiirkonna detailplaneering<br>Viru-Nigula vald, Kunda linn |                     |                                     |
|   | vastutav<br>arhitekt<br>Loona Lepp                              | Tugiplaan<br>1:1000 | Huvitatud isik:<br>Viru-Nigula vald |
|   |                                                                 |                     | PlanID:                             |
|   |                                                                 |                     | joonis nr: 3                        |