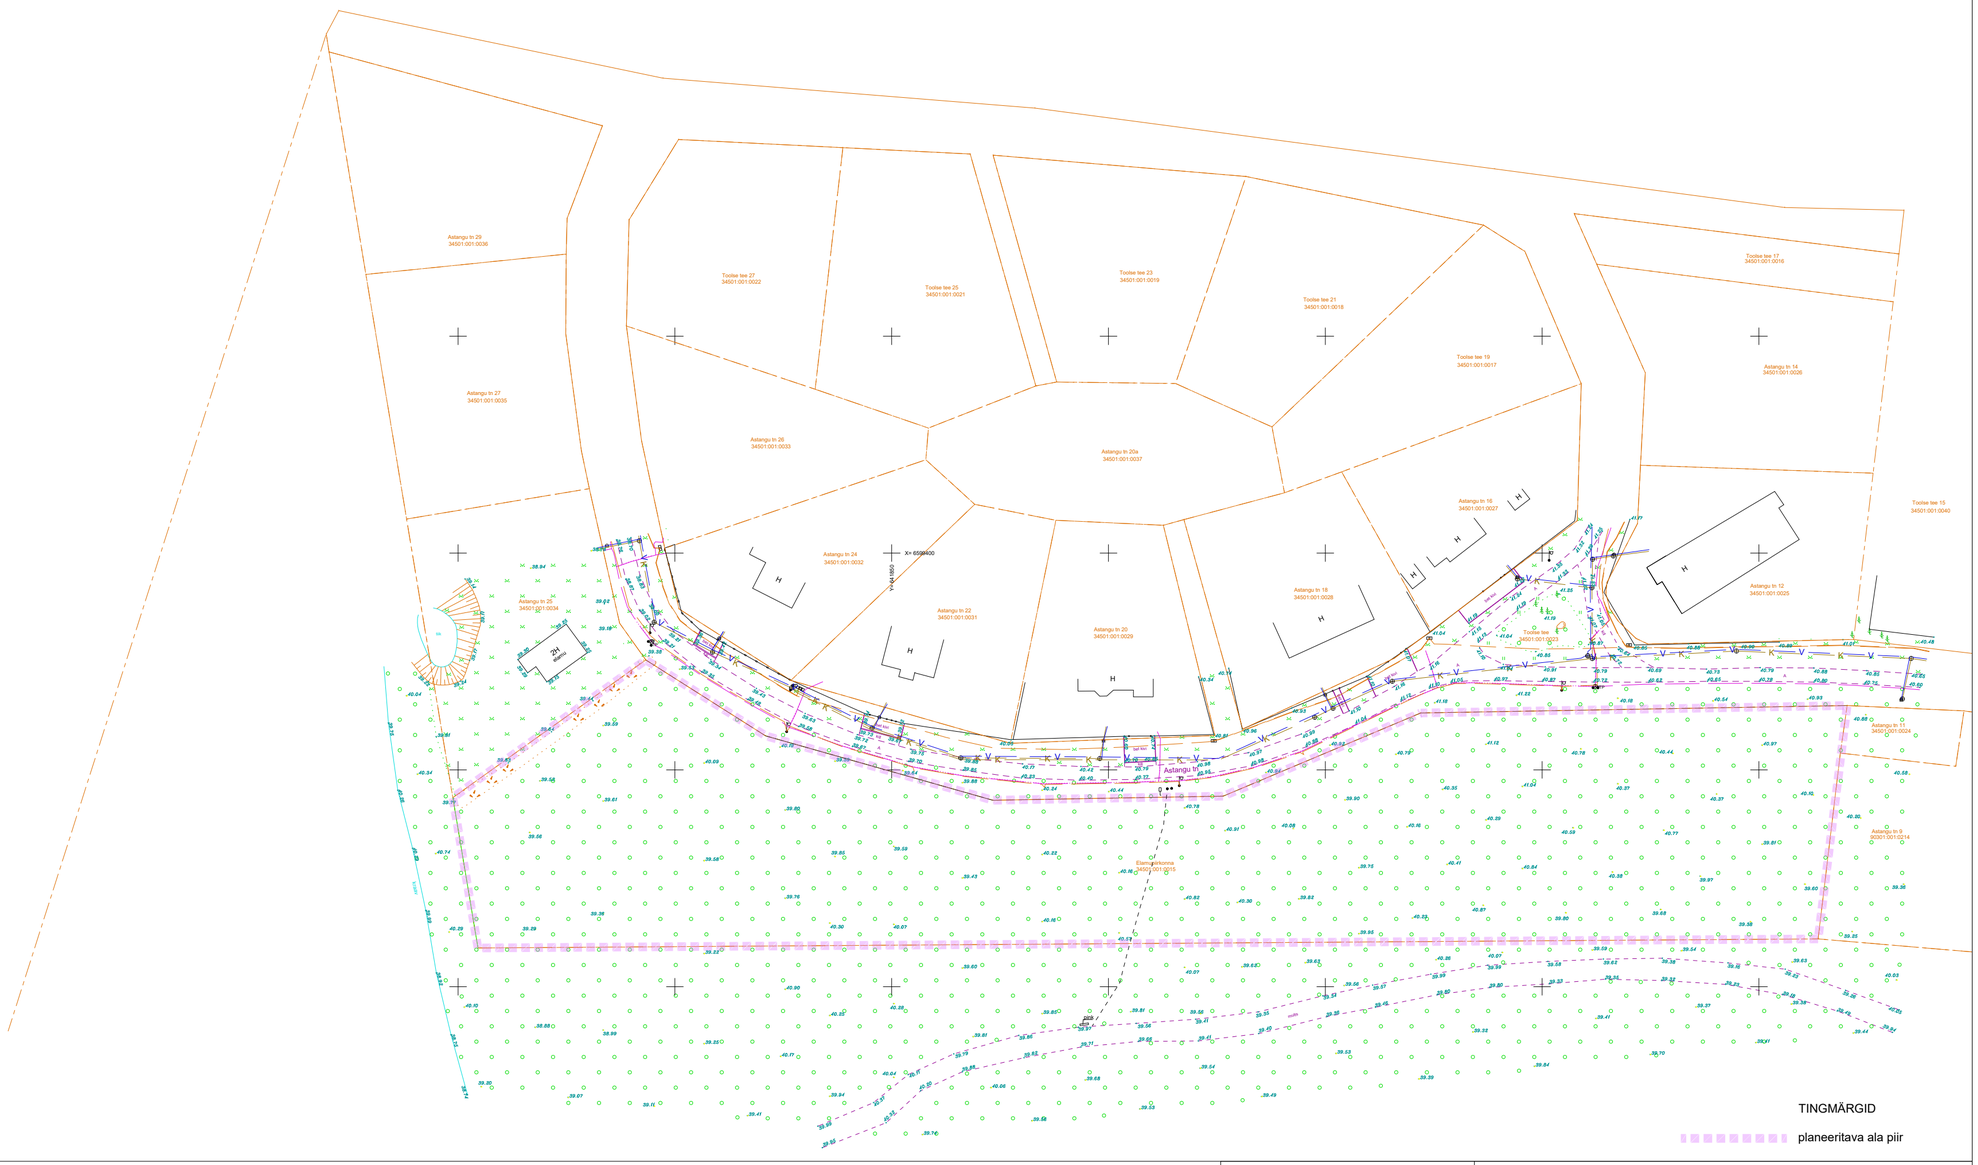


Geodeetiline alusplaan Radiaan OÜ töö nr 2932G25, 03.06.2025.

VISIOON PROJEKT
Osaühing Visioonprojekt
reg 10481526
Kivinuki tee 5 Rae k Rae v Harjumaa 75310
tel +372 5017159
loona@visioonprojekt.eu

Elamupiirkonna detailplaneering
Viru-Nigula vald, Kunda linn

vastutav
arhitekt
Loona Lepp

Tugiplaan
1:1000

Huvitatud isik:
Viru-Nigula vald

PlanID:

joonis nr: 3